

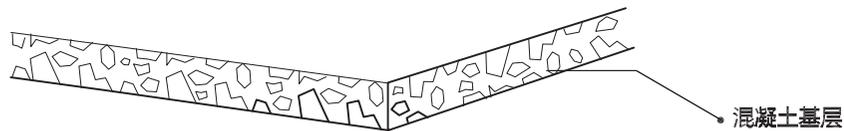


6	7	8	
版本/版次	版次更改内容	签名	日期
A/0	首次发行		


安装示意图:

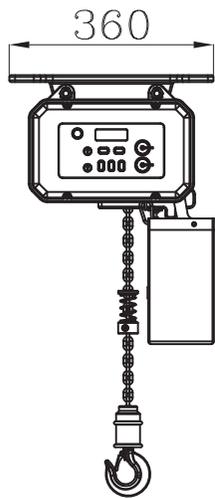


安装板分A、B板

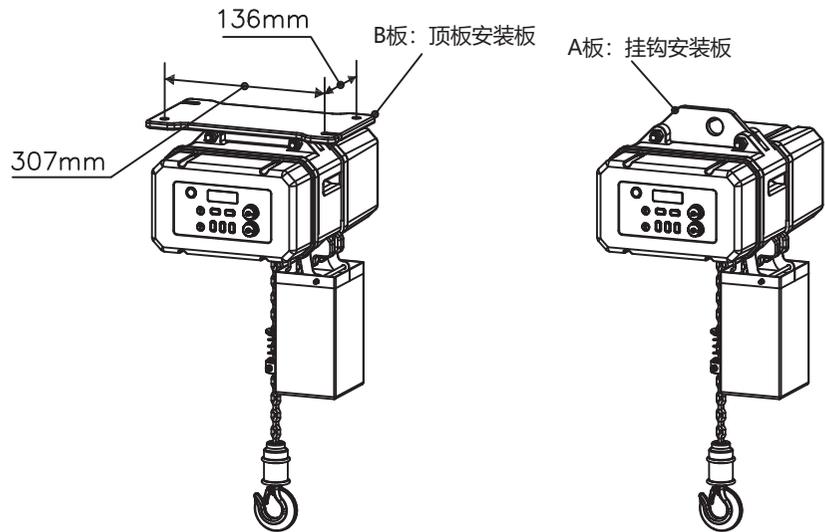

正视图

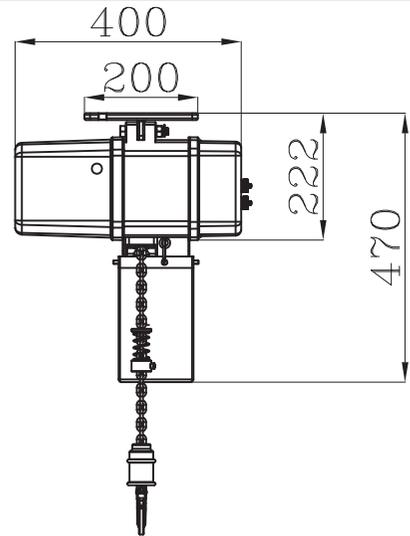

侧视图

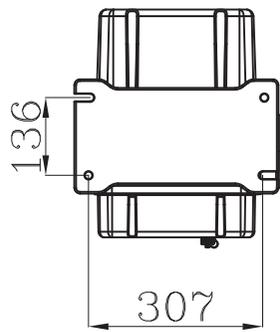


俯视图

产品尺寸: W400*360*H470mm
 安装尺寸: 136*307mm (B板: 顶板安装板)
 视现场情况 (A板: 挂钩安装板)

行程: 12米
 承重链条: G80级别链条
 最大承重: 500kg
 控制方式: RS-485控制/干触点控制
 额定电压: 220V
 额定功率: 300W
 速度: 1.8m/min

控制线要求: 不少于带屏蔽RVV5芯*0.5mm²,用RS485控制同一楼层吊点收线器串起来,拉一条线进控制室,弱电干触点控制,每组机器串起来,每组设备拉一条线进控制室。

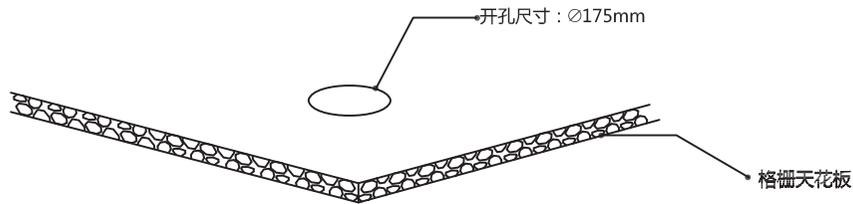

编号:

设计		广州聚德智能视听设备有限公司 开发部		
制图		GUANGZHOU JUDE SMART SCREEN EQUIPMENT CO.,LTD		
校对		图号:	模号:	
审批		名称:	GCRT5012-C3	材料 比例 重量
视角		产品:		1:1
		K3代码:		单位: mm 第 页, 共 页
				公司地址: 广东省广州市番禺区化龙镇 国贸大道南43号 领越科技园 Tel: 020-84899499, Fax: 020-84805299