

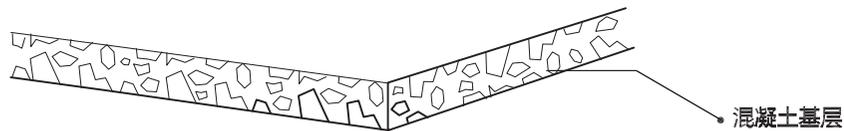


6	7	8	
版本/版次	版次更改内容	签名	日期
A/0	首次发行		


安装示意图：

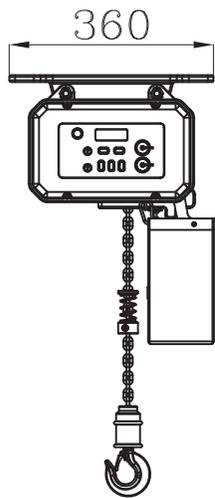


安装板分A、B板

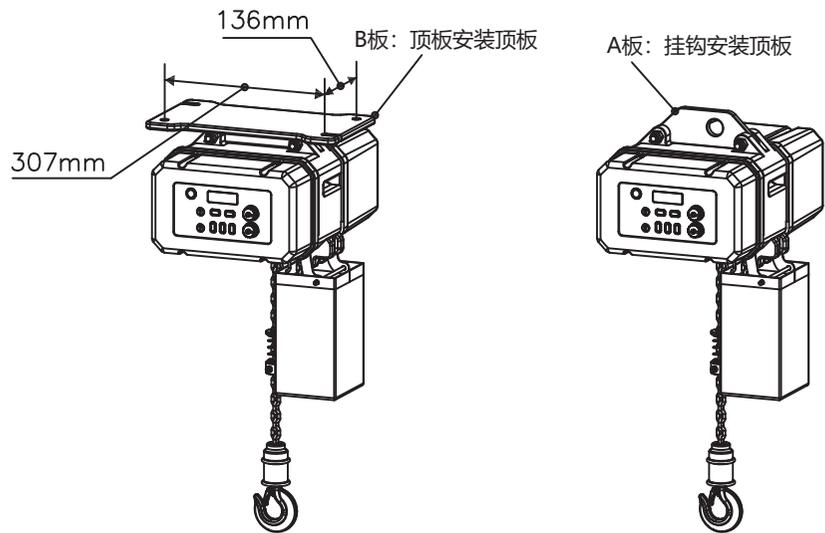

正视图

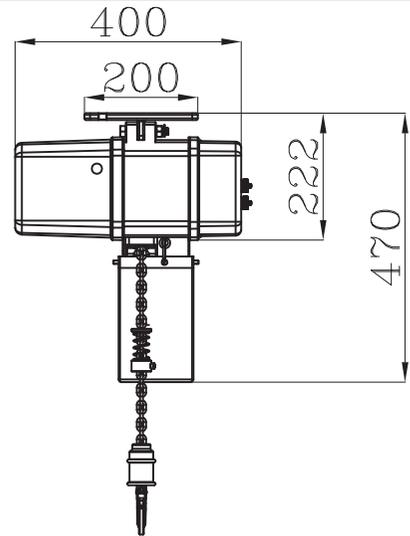

侧视图

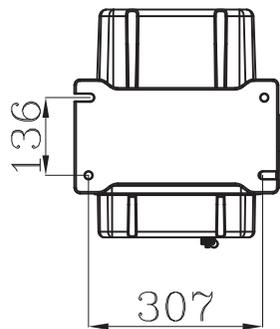


俯视图

产品尺寸：W400*360*H470mm
 安装尺寸：136*307mm (B板：顶板安装顶板)
 视现场情况 (A板：挂钩安装顶板)

行程：12米
 承重链条：G80级别链条
 最大承重：250kg
 控制方式：RS-485控制/干触点控制
 额定电压：220V
 额定功率：300W
 速度：1.8m/min

控制线要求：不少于带屏蔽RVV5芯*0.5mm²,用RS485控制同一楼层吊点收线器串起来，拉一条线进控制室，弱电干触点控制，每组机器串起来，每组设备拉一条线进控制室。

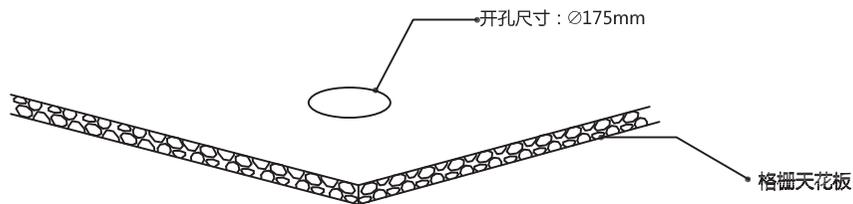

编号：

设计		广州聚德智能视听设备有限公司 开发部		
制图		GUANGZHOU JUDE SMART SCREEN EQUIPMENT CO.,LTD		
校对		图号：	模号：	
审批		名称：	GCRT2512-C3	材料 比例 重量
视角		产品：		1:1
		K3代码：		单位：mm 第 页，共 页
				公司地址：广东省广州市番禺区化龙镇 国贸大道南43号 领越科技园 Tel: 020-84899499, Fax: 020-84805299